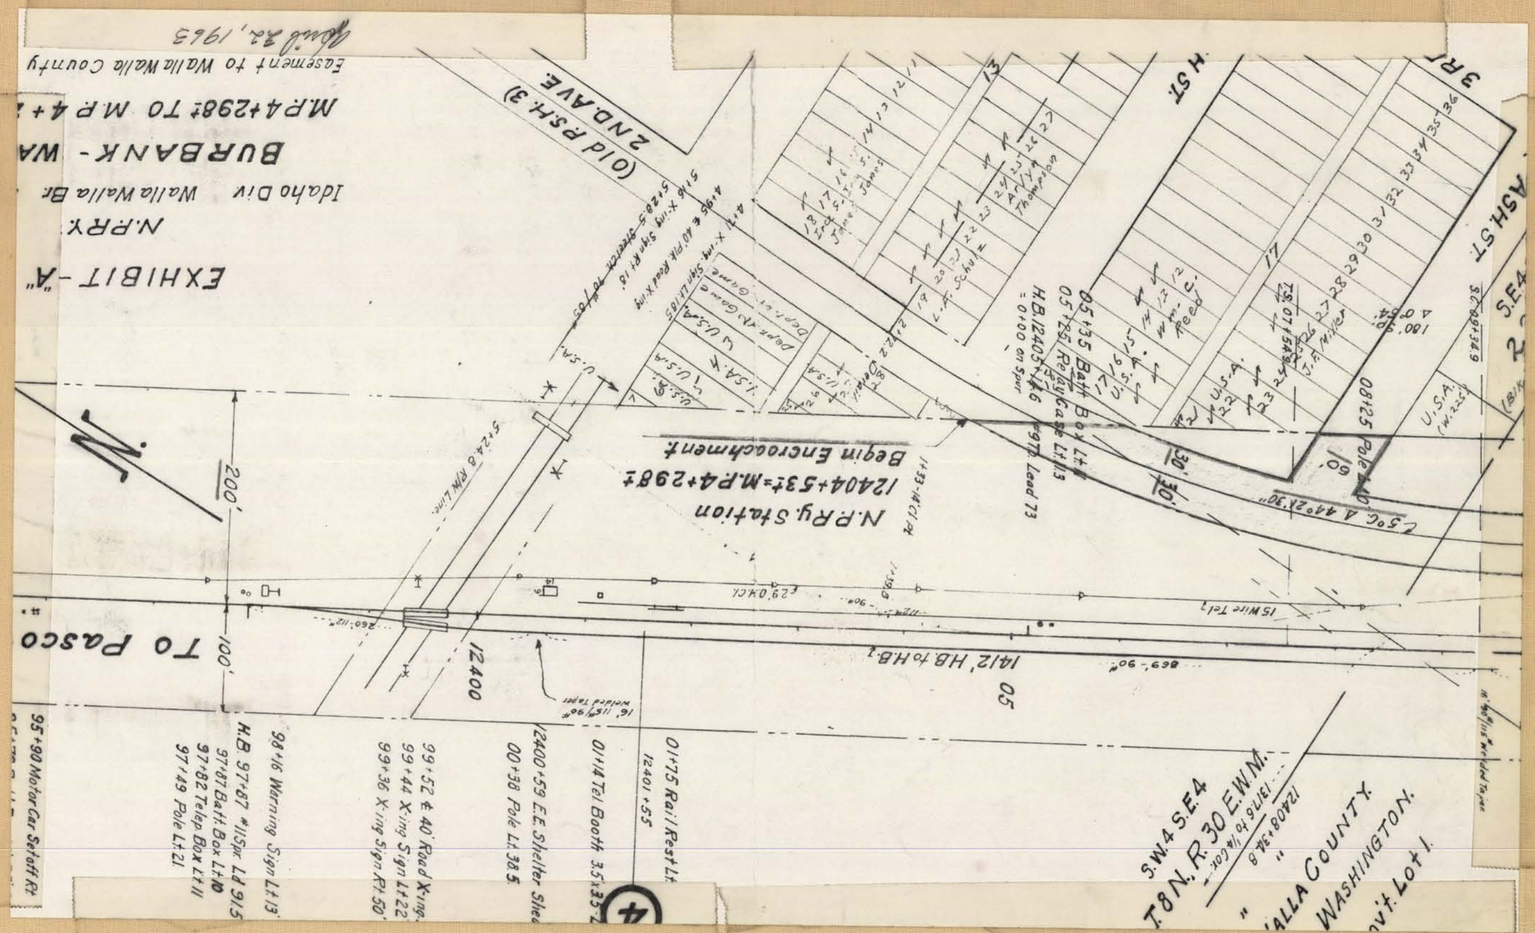
EXHIBIT - "A"
N.P.R.Y.
Idaho Div Walla Walla Br
BURBANK - WA
MP4+298± TO MP4+
Easement to Walla Walla County
April 22, 1963
(Old P.S.H. 3)
2ND AVE
H ST
3RD
ASH ST
S.E.4
S.W.4 S.E.4
T.8N. R.30 E.W.M.
WALLA COUNTY
WASHINGTON.
N.P.Ry. Station
12404+53± = M.P.4+298±
Begin Encroachment
TO PASCO
1412' HB. to HB.
12400
200'
100'
95+90 Mortar Car Setoff Rt.
98+16 Warning Sign Lt. 13'
H.B. 97+87 ±11 Spk. Ld 91.5
97+87 Batt. Box Lt. 10
97+82 Telep. Box Lt. 11
97+49 Pole Lt. 21
99+52 ± 40' Road X-ing.
99+44 X-ing Sign Lt. 22
99+36 X-ing Sign Rt. 50'
12400+59 E.E. Shelter Shed
00+38 Pole Lt. 38.5
01+14 Tel. Booth 3.5+35.2
01+75 Rail Rest Lt.
12401+55
05+35 Batt. Box Lt. 8
05+35 Rail Rest Lt. 13
H.B. 12405+46 Reg. Lead 73
= 0+00 on Sum
08+25 Pole Lt. 38
U.S.A.
Deer at Game
Dept. of Game
15 Wire Tel.
16' 15" 90° Mitered Taper
5+24.8 RR Line
N